
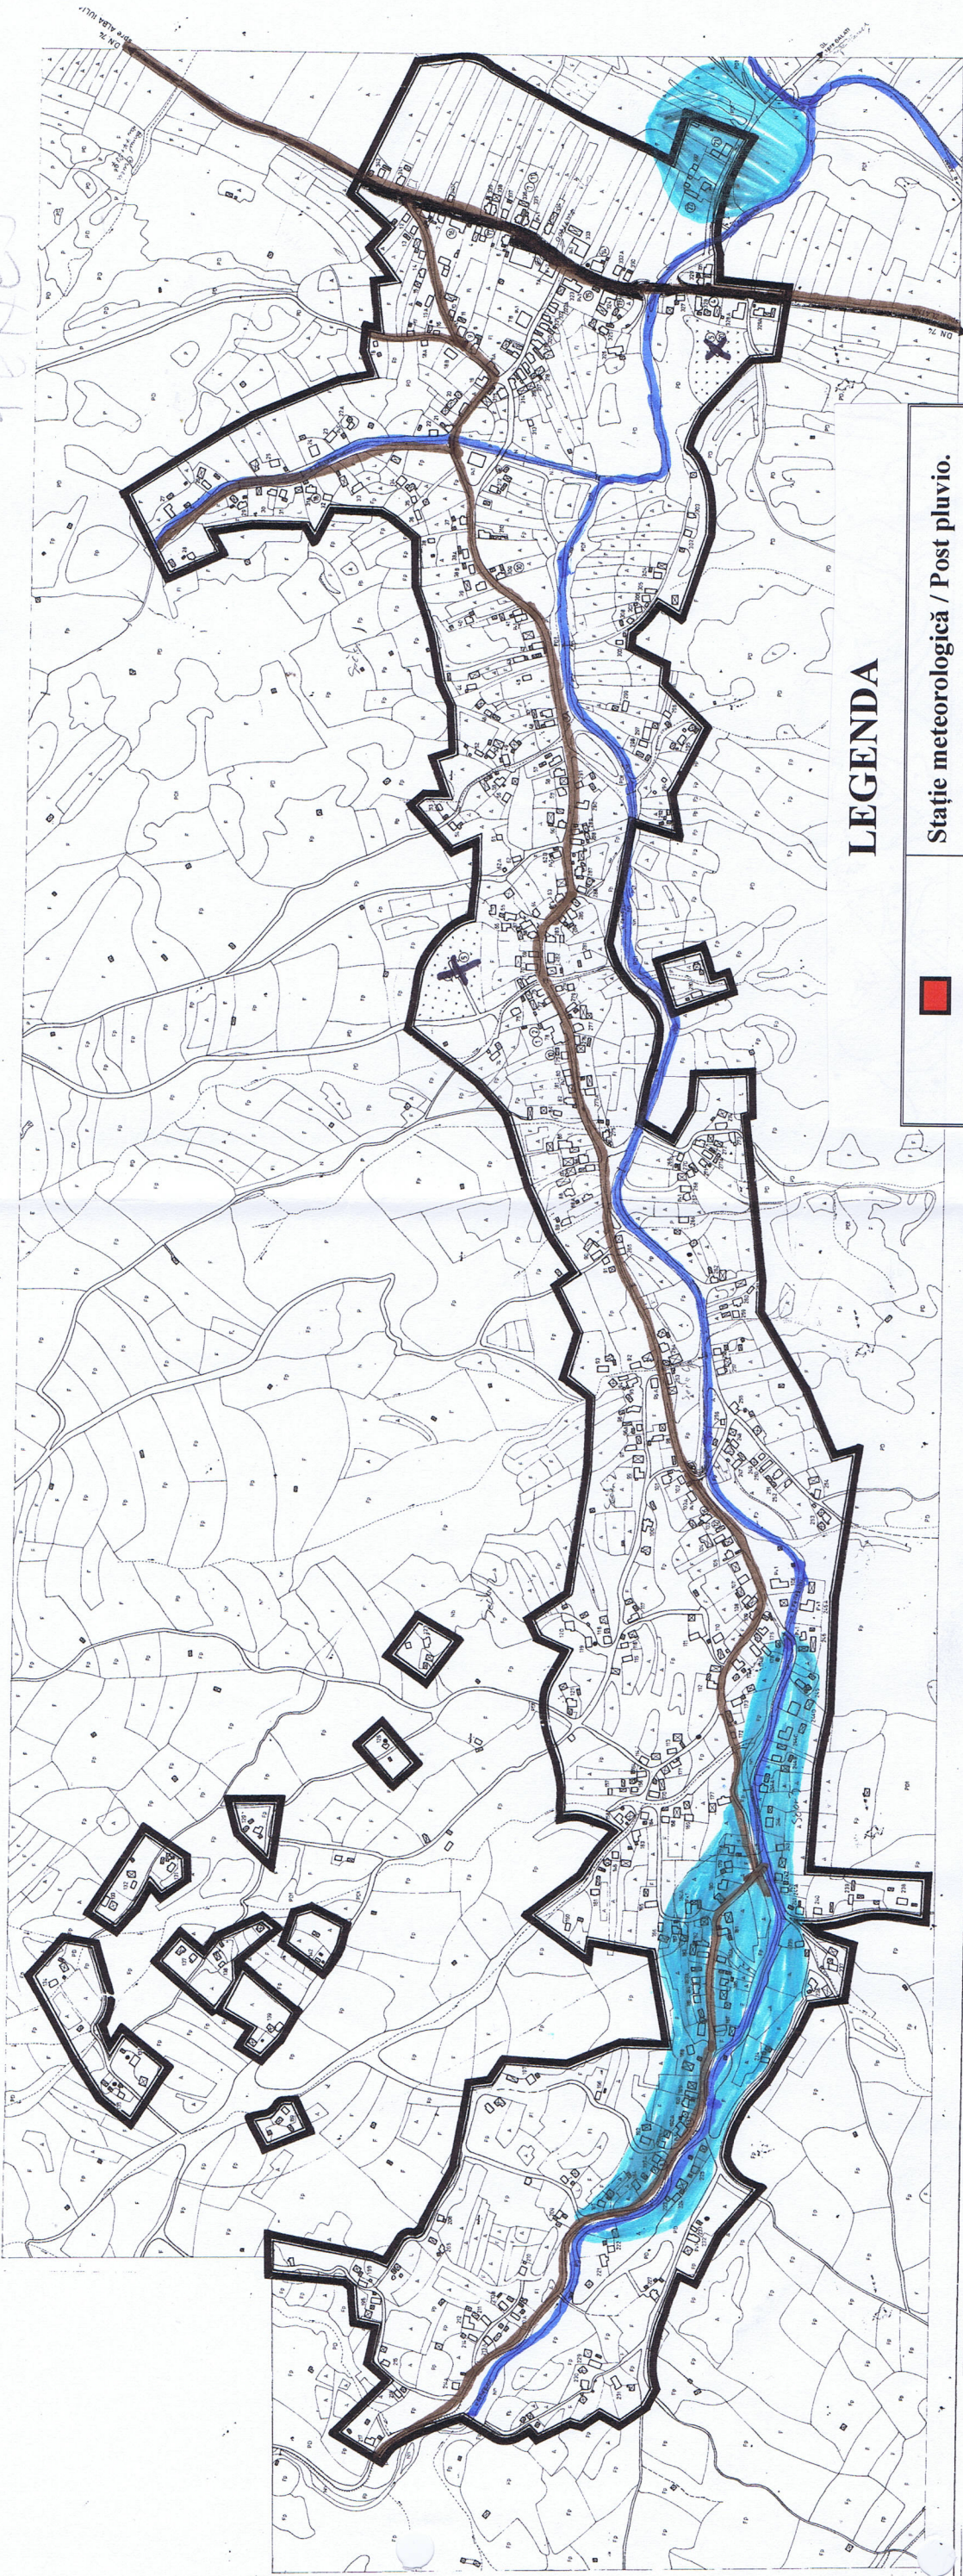


SAT FENEȘ

PLAN URBANISTIC GENERAL SC. 1:2000

FENEȘ

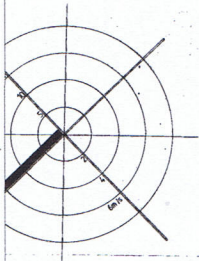

LEGENDA

	Stație meteorologică / Post pluvio.
	Stație hidrometrică
	Zonă inundabilă
	Baraje
	Diguri
	Regularizări
	Căi ferate
	Șosele
	Surse de poluare
	Sirene electrice
	Clopotele de la biserici
	Poduri, podete subdimensionate
	Puncte critice c-ții cu rol de apărare
	Zone de evacuare