

N
▲


TITLU PLANȘĂ:

Legendă:

- | | |
|---|---|
| <p>Limita teritoriului județean</p> <p>Limita unității administrativ teritoriale</p> <p>Limita intravilanului existent</p> <p>Limita zone reglementate prin PUZ/PUD</p> <p>Limitile intravilanului localităților vecine</p> <p>Drum Național</p> <p>Drum Județean</p> <p>Drum Comunal</p> <p>Străzi</p> <p>Asfaltate</p> <p>Neasfaltate</p> <p>Cale ferată</p> <p>Nivelment</p> <p>Ape</p> <p>Fond forestier</p> <p>Arii naturale protejate</p> <p>Rezervație naturală</p> <p>Arie de protecție specială</p> <p>Arie de protecție specială avifaunistică</p> <p>Zone cu risc de inundații</p> <p>Zone cu risc de alunecări de teren</p> | <p>Zone funcționale existente</p> <p>Locuințe colective</p> <p>Locuințe individuale</p> <p>Instansi public</p> <p>Comert și servicii</p> <p>Unități industriale și de depozitare</p> <p>Spații verzi publici</p> <p>Amenajări sportive</p> <p>Cimitire</p> <p>Depozitare deșeur</p> <p>Equipare tehnico-edilitare</p> <p>Terenuri cu destinație specială</p> <p>Căi de comunicație feroviare</p> <p>Teren arabil</p> <p>Limită zone propuse a fi introduse in intravilan</p> <p>Halde de sterli</p> <p>Ecologizată</p> <p>Neecologizată</p> <p>Guri de mină</p> |
|---|---|

BILANT TERITORIAL - ORAȘ ZLATINA ȘI SAPE ARTĂPIATOARE		
ZONE FUNCȚIONALE	EXISTENT	
	Suprafață (ha)	Procent (%)
Locuințe individuale	1115.66	63.85
Locuințe colective	8.35	0.63
Instituții publice	9.75	0.73
Servicii	3.04	0.27
Spații verzi	32.54	2.45
Sport	1.19	0.09
Unități industriale și depozitare	57.72	4.34
Unități agro-zootehnice	0.00	0.00
Gospodărie comunală, cimitire	10.34	0.78
Construcții tehnico-edilitare	4.65	0.35
Destinație specială	0.20	0.02
Căi de comunicații	70.45	5.36
rutiere	58.22	4.34
feroviare	12.23	0.93
Ape	16.00	1.21
TOTAL	1329.89	100.00

UNITATE ADMINISTRATIV TERITORIALA	BILANT TERITORIAL PE CATEGORII DE FOLOSINTA (MA) - SITUATIA EXISTENTA							
	AGRICOL	NEAGRICOL					TOTAL	TOTAL
	AGRICOL	PADURI	APE	CURTI CONSTRUCTII	DRUMURI SI CAI FERATE	NEPRODUCTIV	NEAGRICOL	TOTAL
EXTRAVILAN	883.56	14540	94	5	107.55	2023	16769.55	25.38
INTRAVILAN	898.44	5	16	345	70.45	2023	4.36.45	1.32
TOTAL	9477	14545	110	350	178	2023	17206	26
% DIN TOTAL	35.52				64.48			10

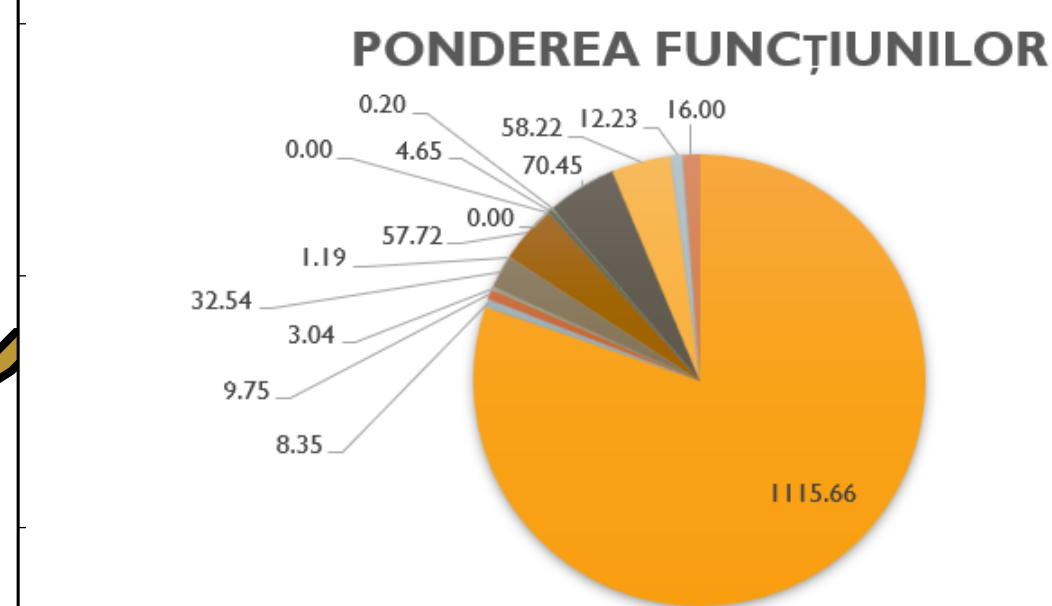

- Locuințe individuale ■ Locuințe colective ■ Instituții publice
■ Servicii ■ Spații verzi ■ Sport
■ Unități industriale și depozitare ■ Unități agro-zootehnice ■ Gospodărie comunale, cimitire
■ Construcții tehnico-edilitare ■ Destinație specială ■ Căi de comunicații
■ rutiere ■ feroviare ■ Ape

STRATEGII URBANE

PROIECTANT GENERAL:		BENEFICIAR:		www.estrategiurbane.ro	
S.C. STRATEGII URBANE S.R.L.		ORAȘUL ZLATNA, JUDEȚUL ALBA		PR NR 10/	
BD. INDEPENDENȚEI NR. 2C, BAIA MARE		DENUMIRE PROIECT:			
		PLAN URBANISTIC GENERAL		FAZ P1/	
MANAGER PROIECT		nr. nr. grup: FAUR CAMELIA		SCALA 1:30.000	
COORDONATOR PROIECT		nr. nr. grup: COSTAȘ CRISTINA NICOLAE			
INTOTI		nr. nr. grup: FAUR CAMELIA		DATA 2020	
		DENUMIRE PLANȘĂ:		PL. Z	
		ZONIFICARE FUNCȚIONALĂ. BILANT TERITORIAL. ORAȘUL ZLATNA			